




■館内平面図

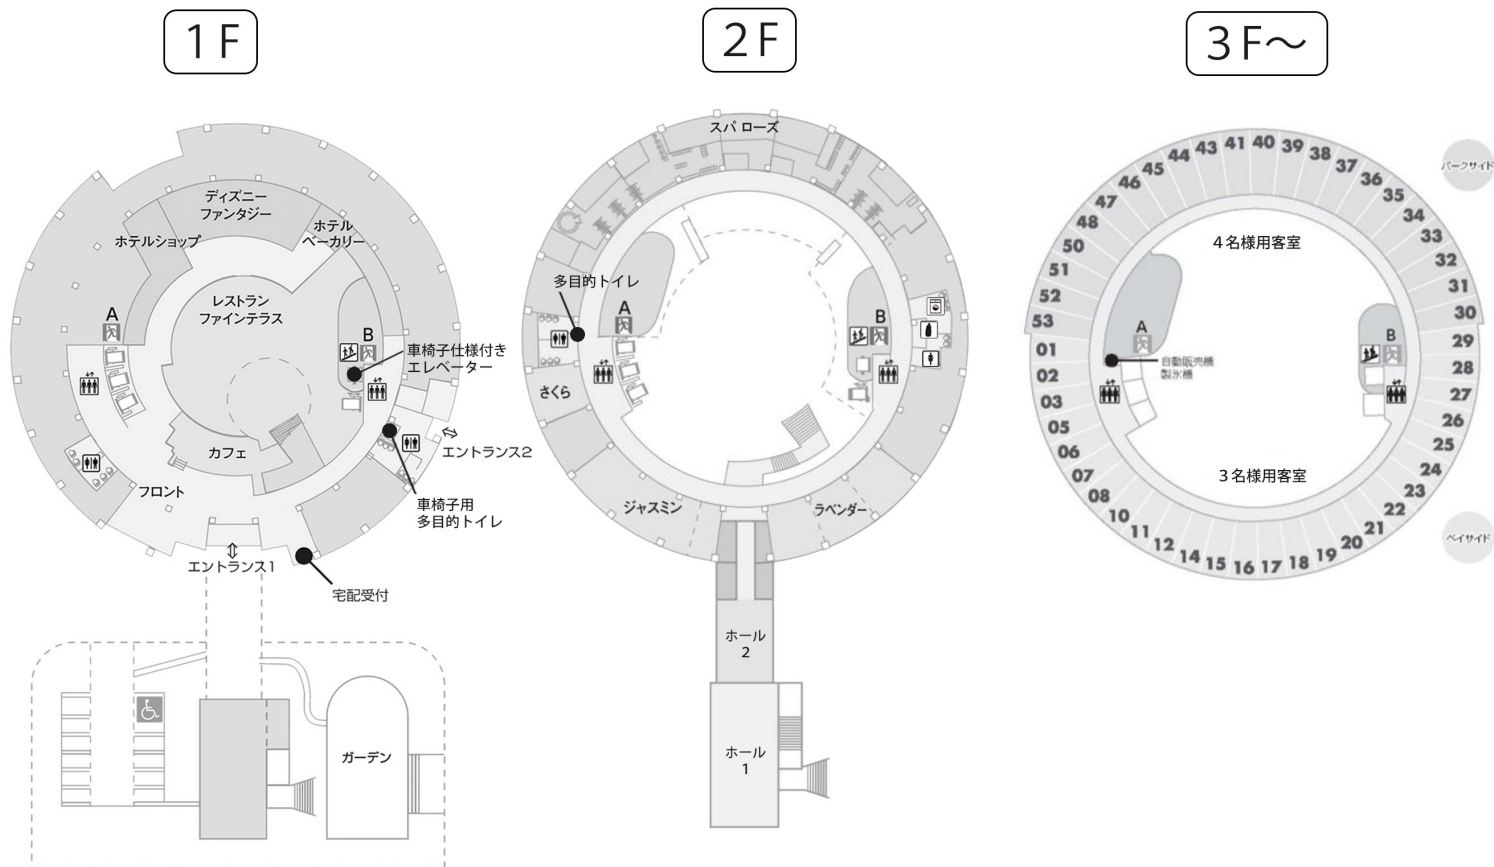

■客室内レイアウト

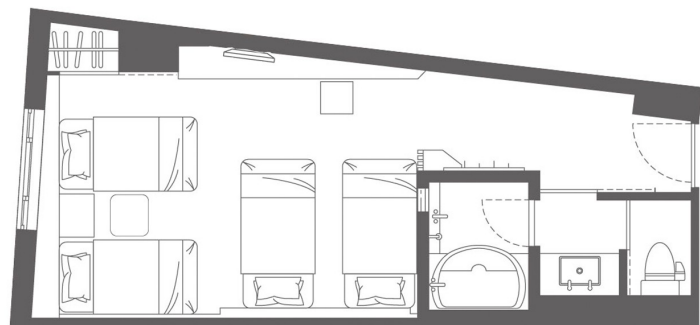

4名様用客室（シンフォニールーム / 35㎡）

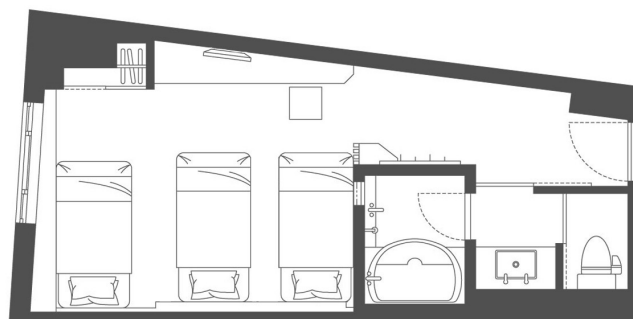

3名様用客室（ハーモニールーム / 32㎡）

■客室内基本設備

